


西面立面図 S 1/150

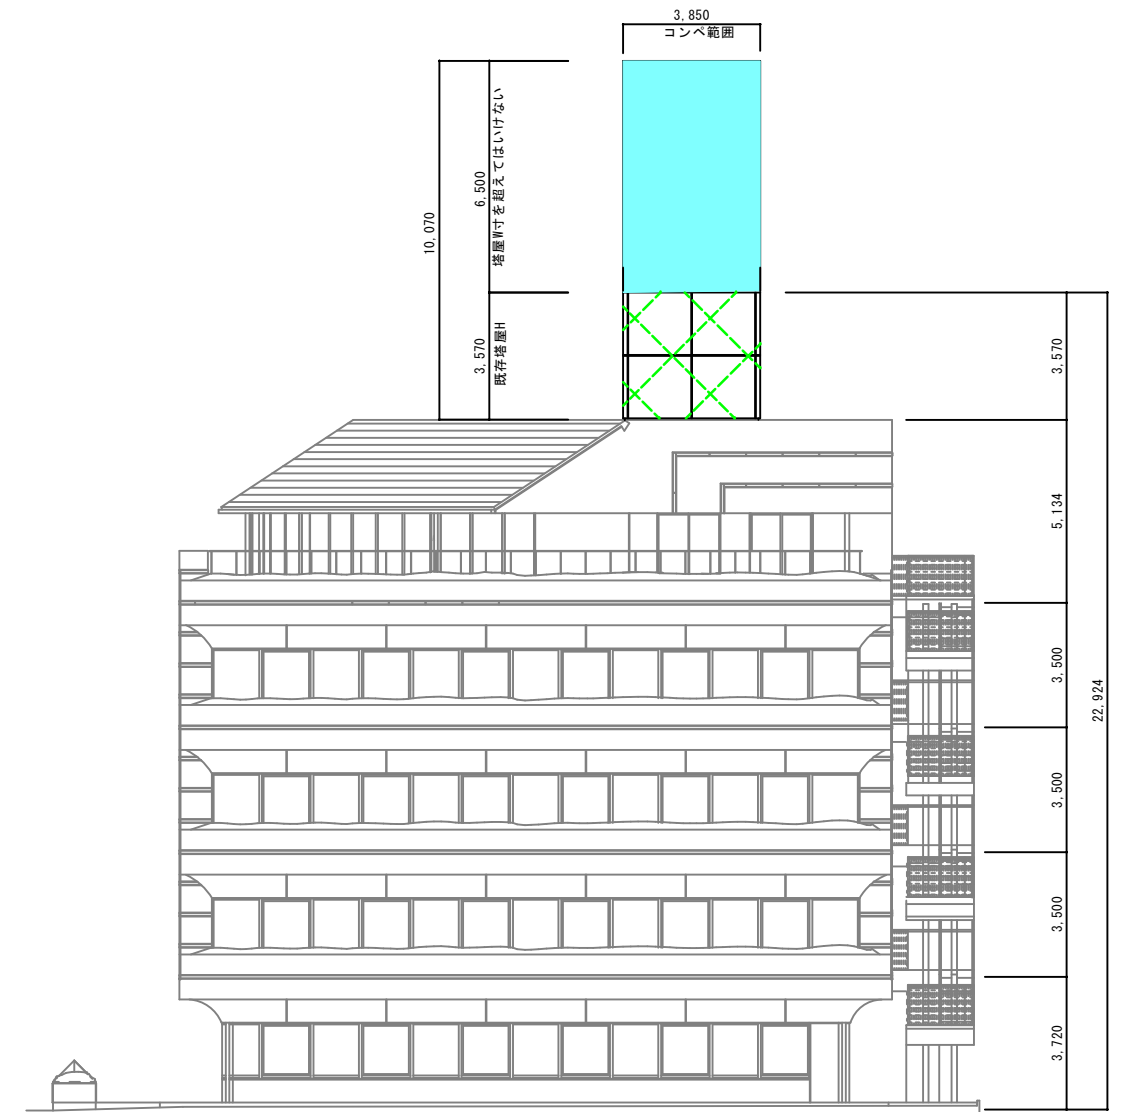

南面立面図 S 1/150

参考資料立面

株式会社三木組福井支店一級建築士事務所
一級建築士事務所 福井県知事登録第い-31号



福井市大手3丁目14番19号

TEL 0776-22-7567

FAX 0776-28-5253

工事名

図面名

立面図

査図		設計		製図		縮尺 S 1 : 150	日付	No.
----	--	----	--	----	--	-----------------	----	-----
