



施工範囲
 塔屋外壁74m²弱
 74.0*2=148m²

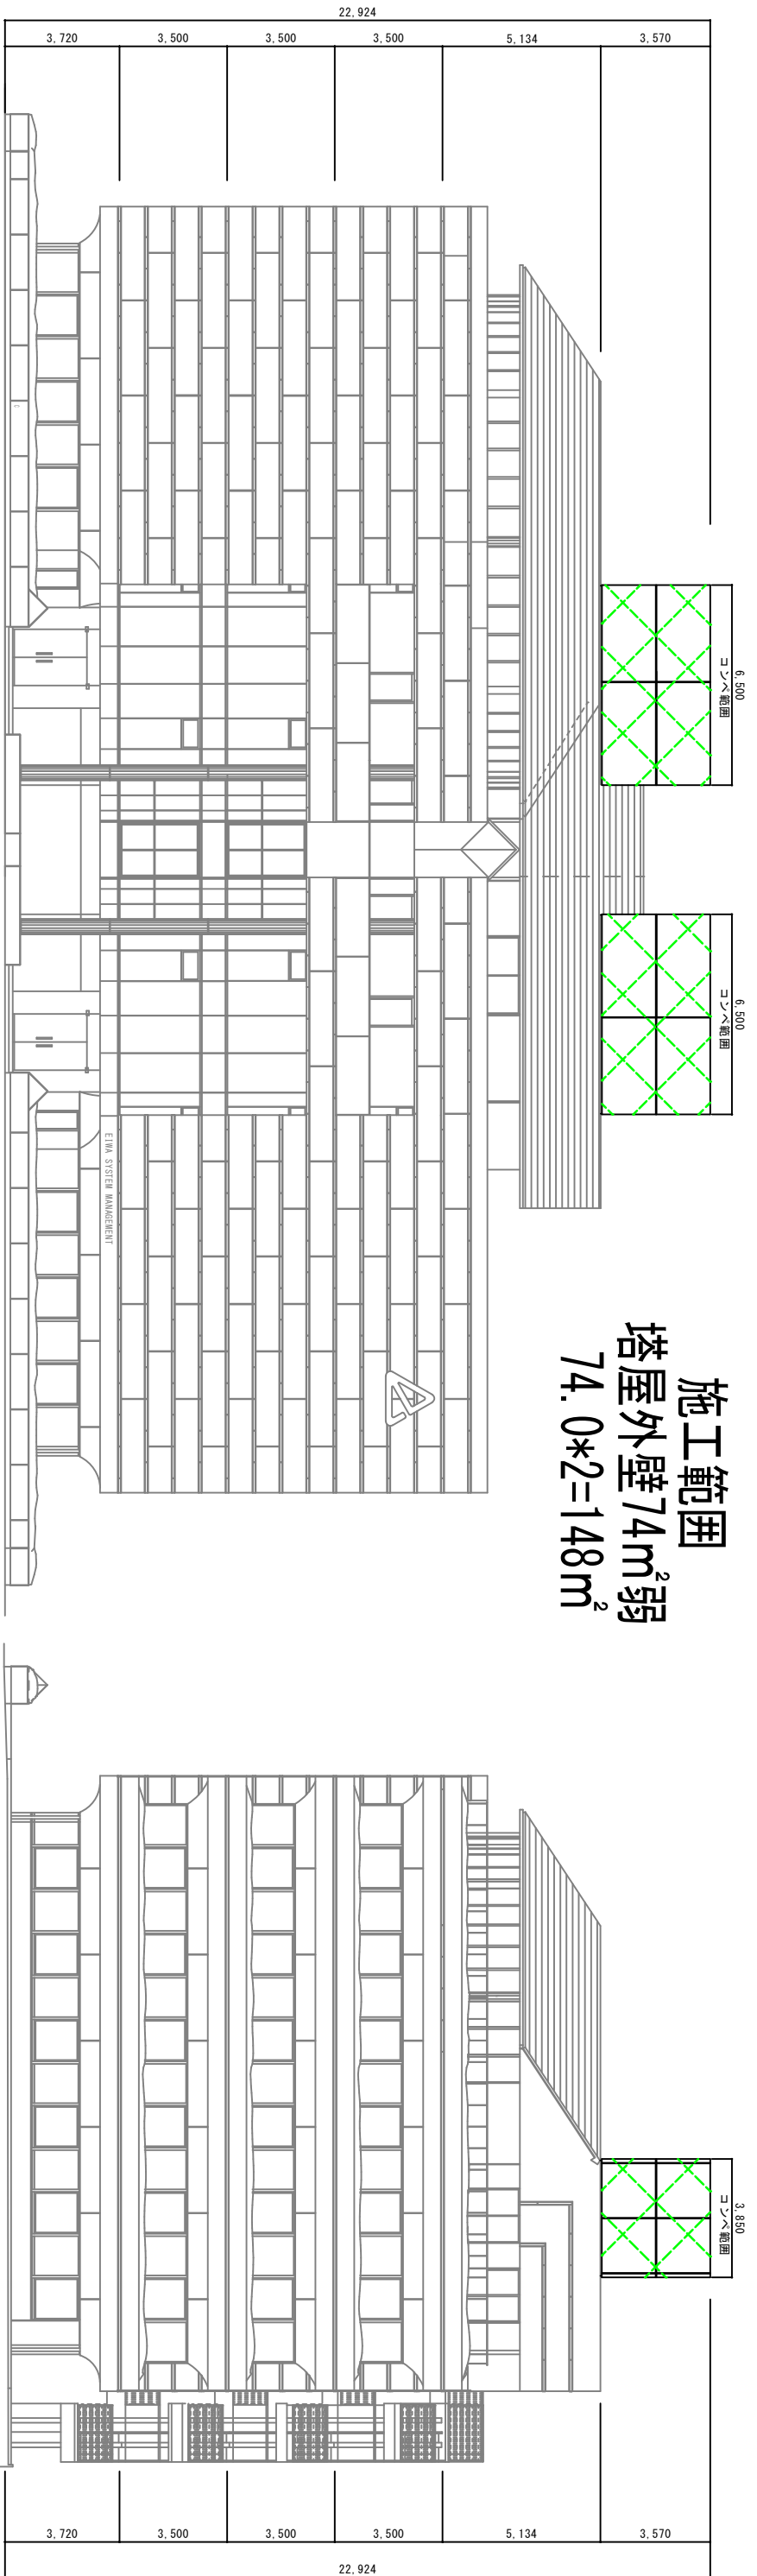

西面立面图 S 1/150

南面立面图 S 1/150

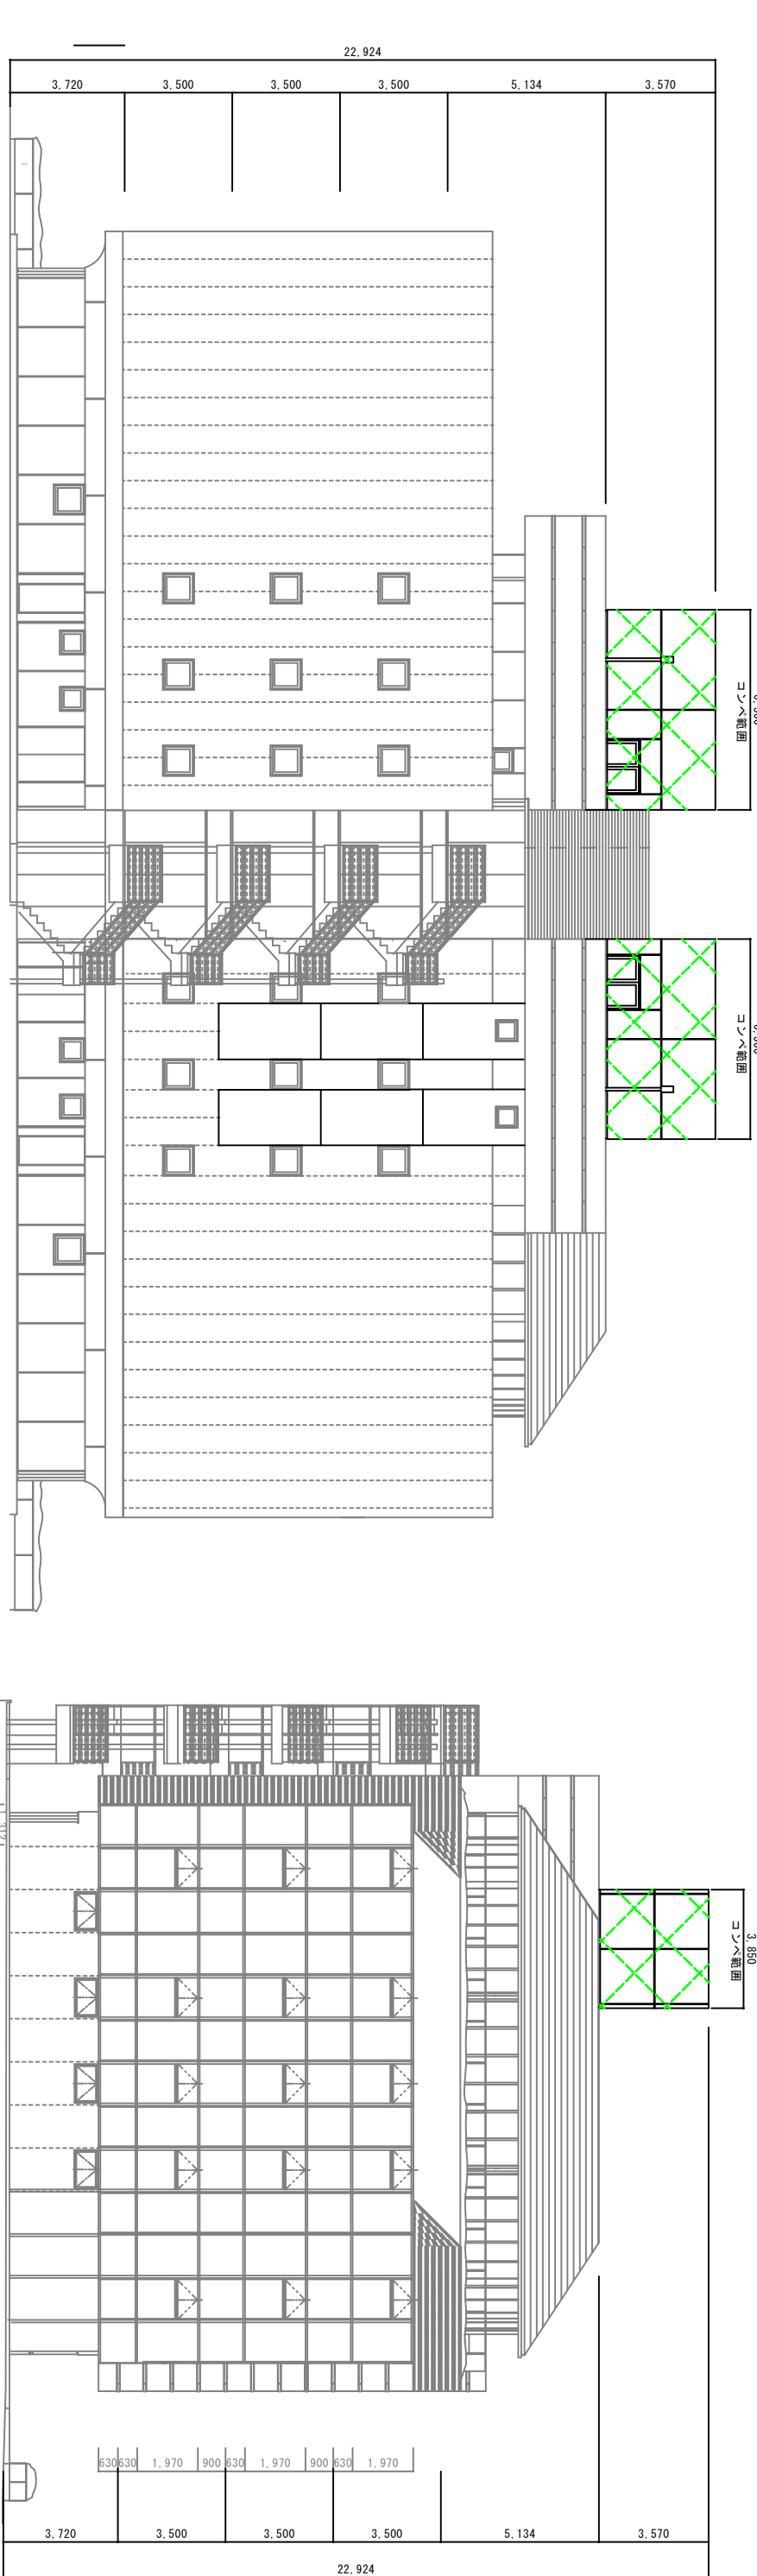

東面立面图 S 1/150

北面立面图 S 1/150

参考資料立面

株式会社三木組福井支店 一級建築士事務所
 一級建築士事務所 福井県知事登録第い-31号
 福井市大手3丁目14番19号
 TEL 0776-22-7567 FAX 0776-28-5253

工事名					
図面名	立面图	立面图	立面图	立面图	立面图
縮尺	S 1 : 150				
日付					
№					